


DE ELCHE

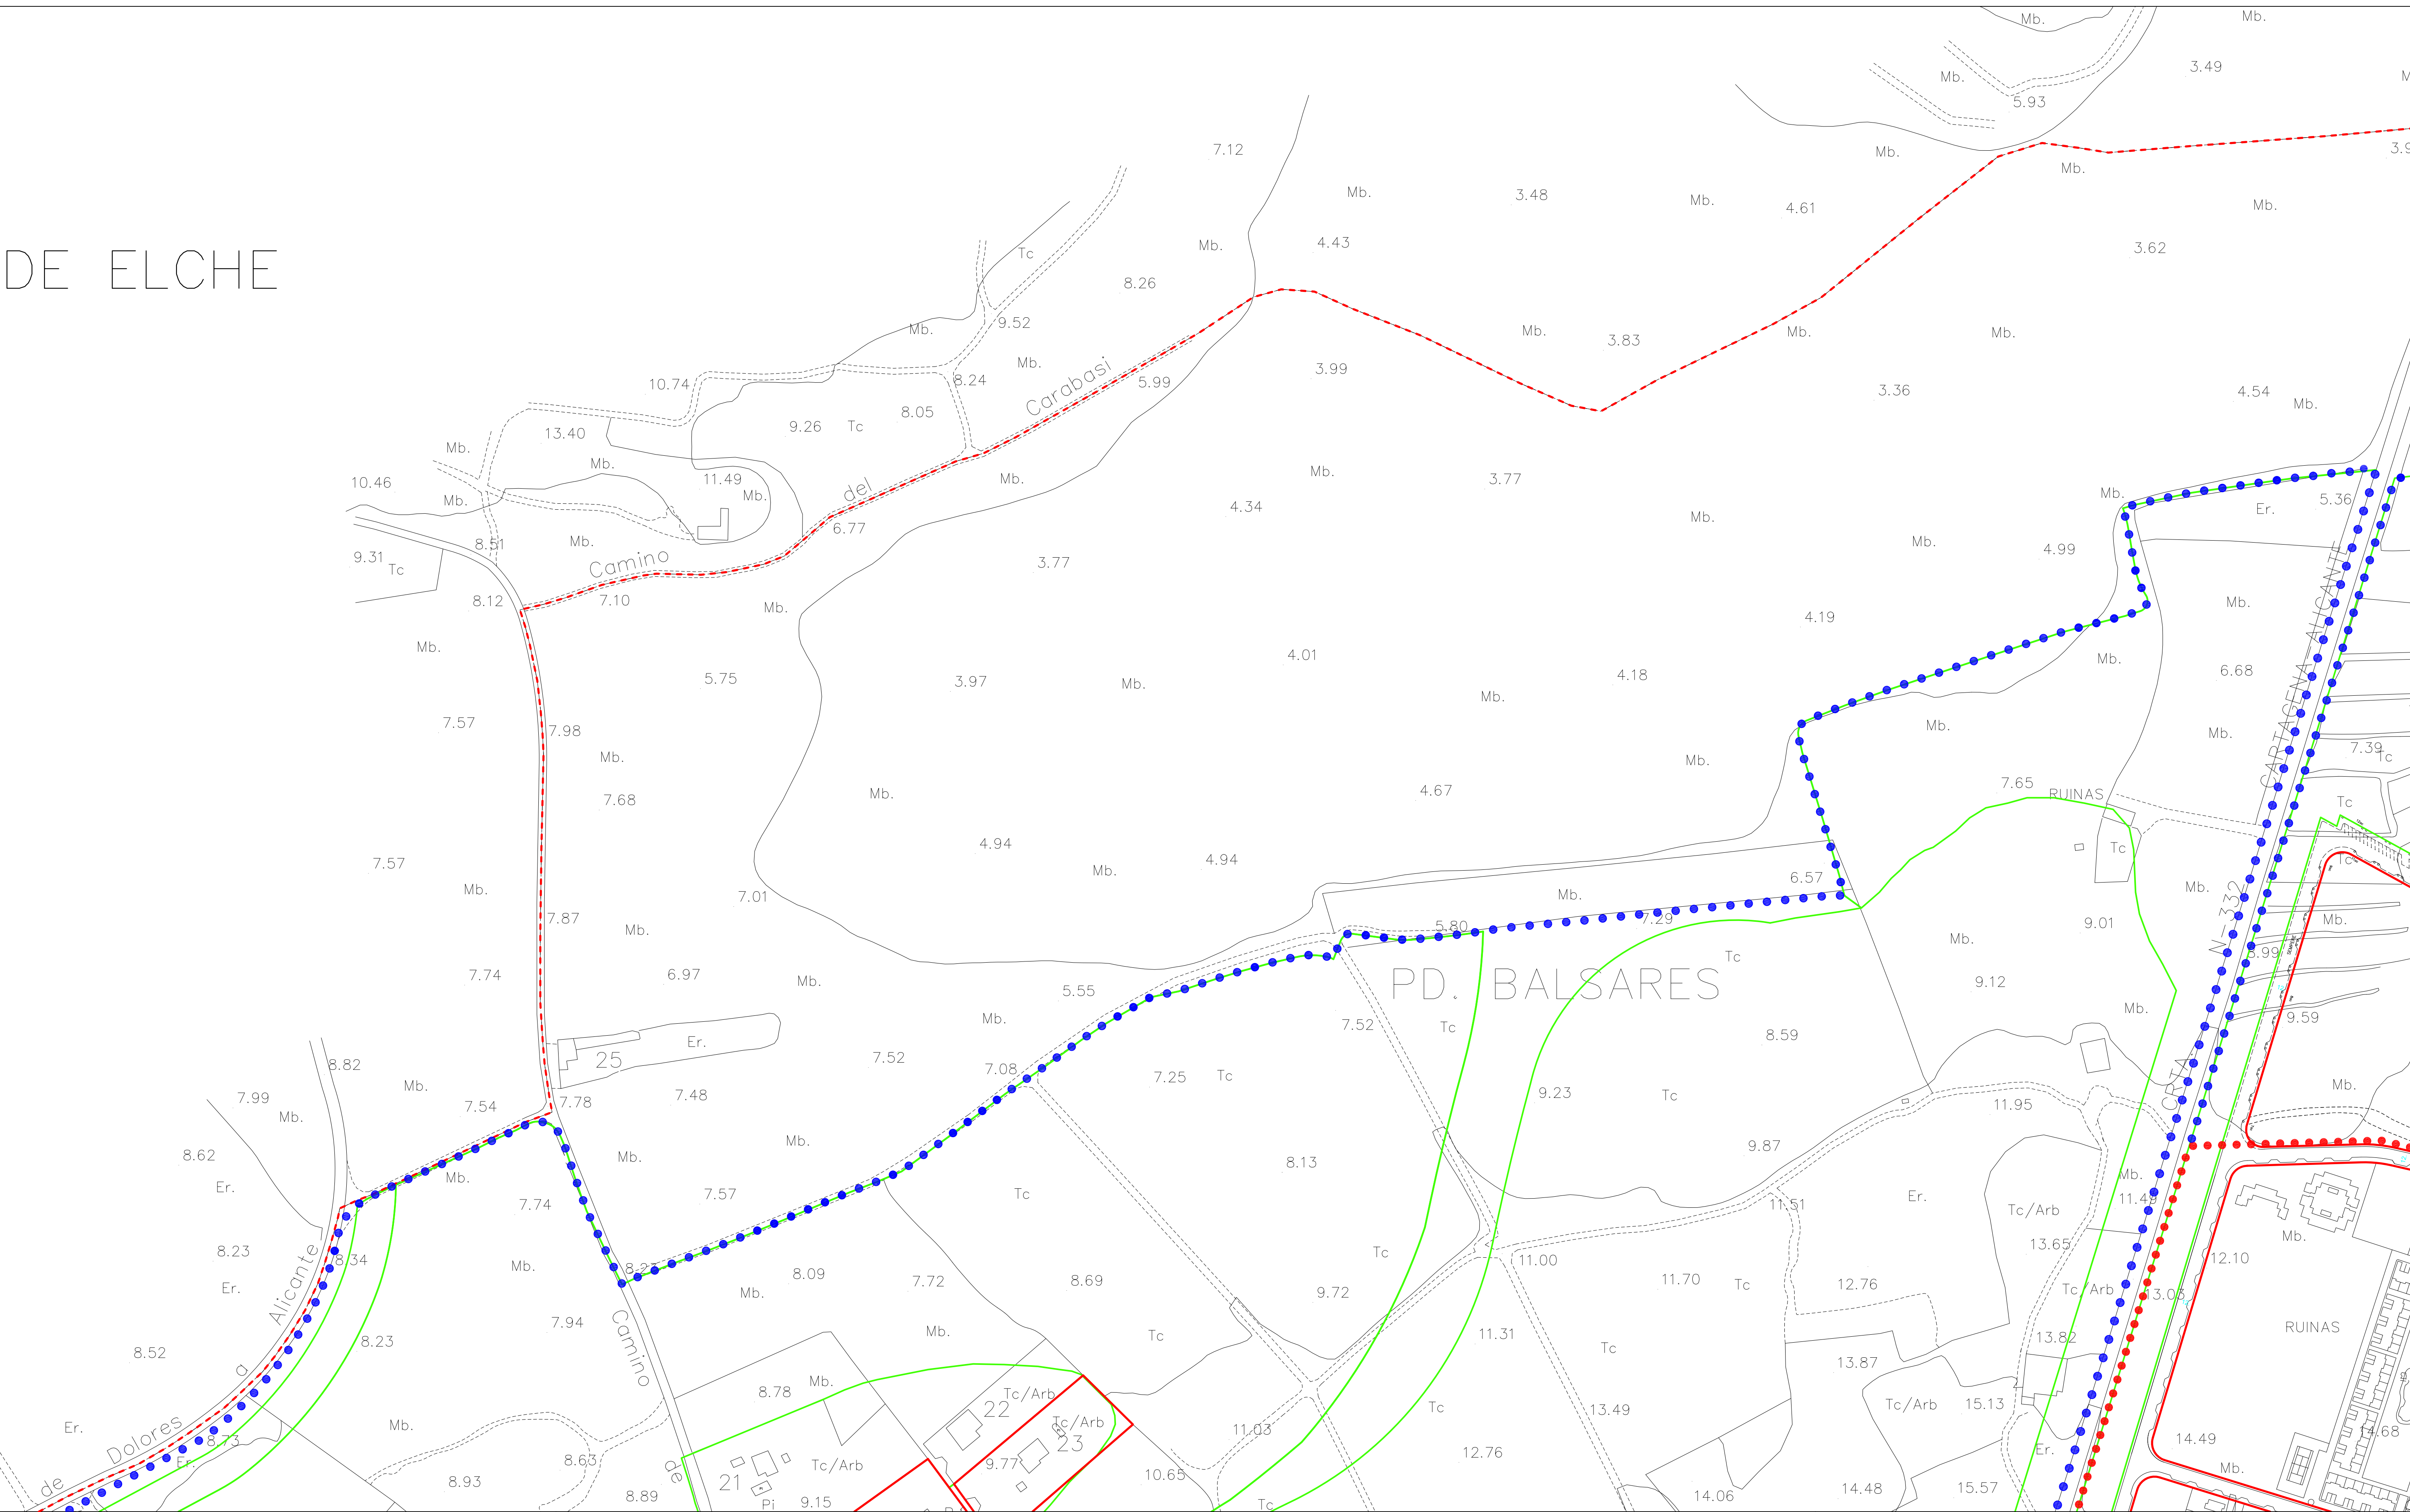

PLAN GENERAL DE ORDENACION



SANTA POLA

EXCMO. AYUNTAMIENTO DE SANTA POLA
OFICINA MUNICIPAL DEL PLAN GENERAL

LÍMITES DE CLASIFICACIÓN

- Suelo Urbano
- Suelo Urbanizable
- AFECCIÓN CANTIL
- VAGUADA

LÍMITES DE ACANTILADO Y BARRANCO

- Límite de Ruptura de Pendiente
- LÍMITES DE SISTEMAS MARÍTIMOS
- Deslinde Z. M. T. Vigente


ALINEACIONES

- Alineación a Vía Pública
- Límite de Calificación
- Alineación de Espacios Libres
- Límite término municipal

- Planeamientos Anteriores
- Ámbito de Unidad de Promoción
- Número de Parcela

ALINEACIONES Y RASANTES

7

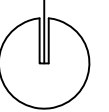

Escala 1/2000

HOJA 01

DIRECCIÓN DE EQUIPO: M. JOSÉ MOJICA MARHUENDA, arquitecta

