


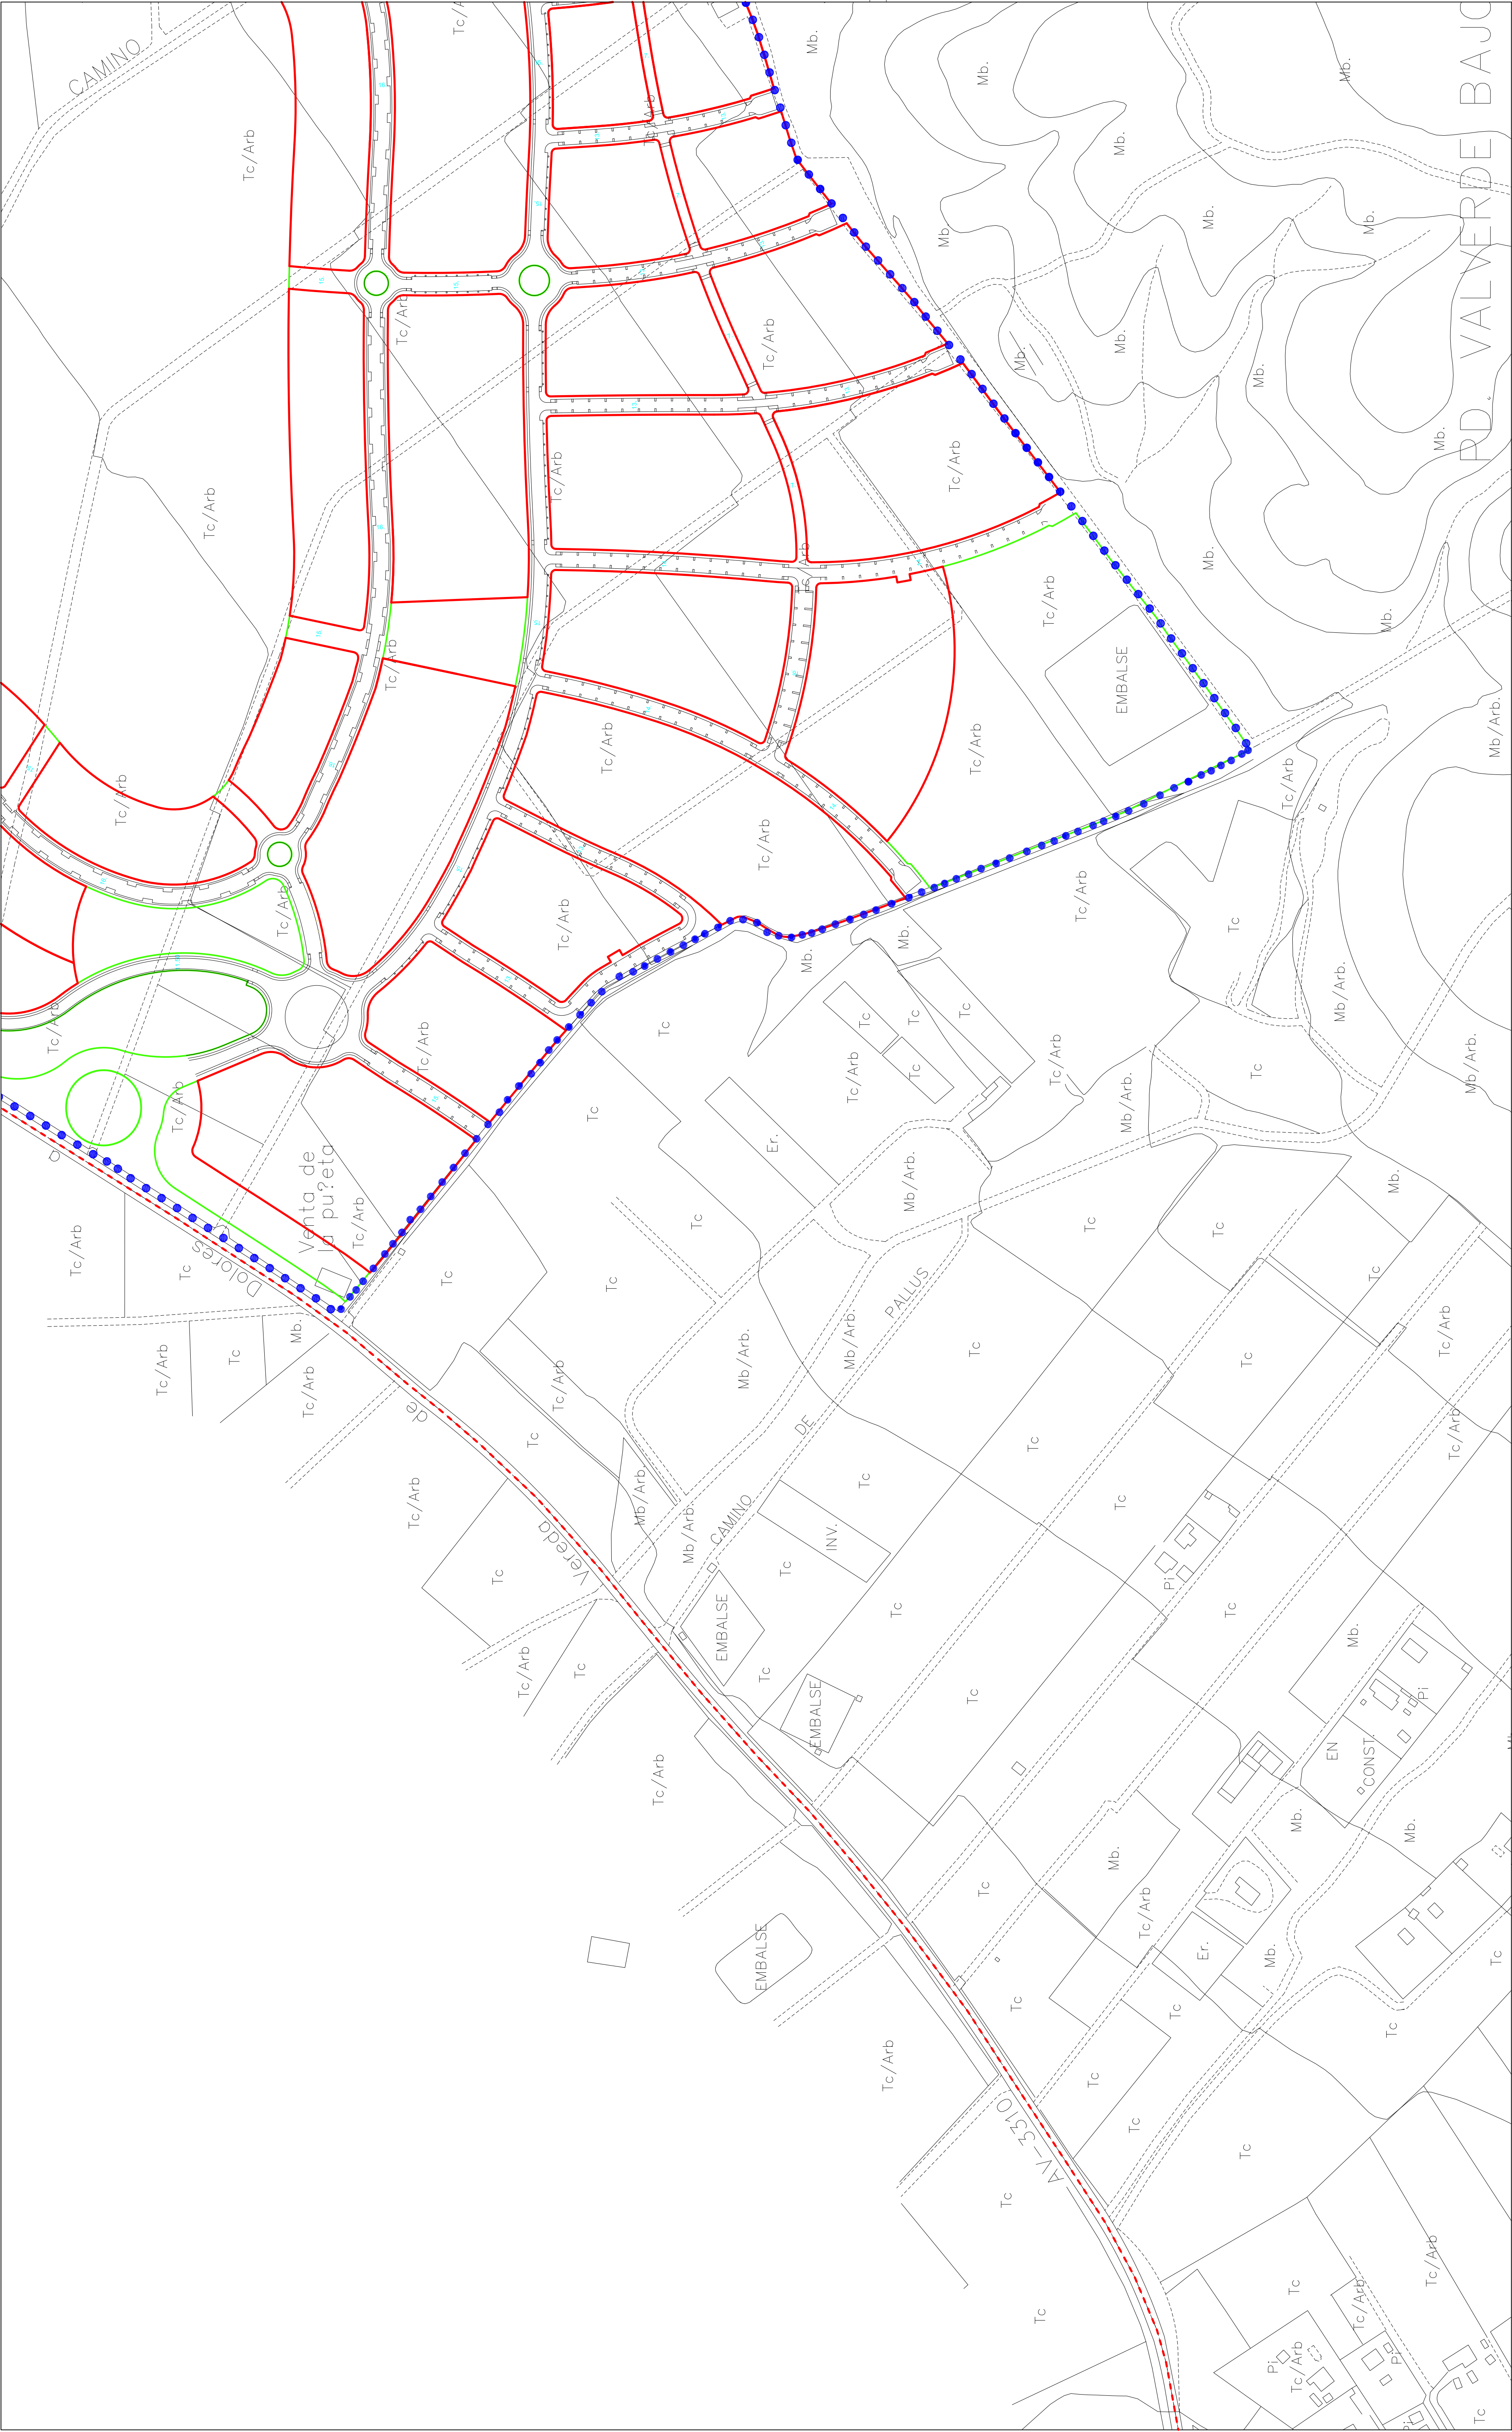


- LIMITES DE CLASIFICACIÓN
- Suelo Urbano
 - Suelo Urbanizable
 - AFECCIÓN CANTIL
 - VAGUADA

- LIMITES DE ACANTILLADO Y BARRANCO
- Limite de Ruptura de Pendiente
- LIMITES DE SISTEMAS MARÍTIMOS
- Delimita Z. M. T. Vigente

- ALINEACIONES
- Alineación a Vía Pública
 - Limite de Calificación
 - Alineación de Espacios Libres
 - Limite térmico municipal
- Planesimientos Anteriores
- Ámbito de Unidad de Promoción
 - Número de Parcela

ALINEACIONES Y RASANTES

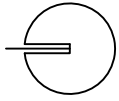

ESCALA 1/2000

7

HOJA 08

04	05	06	07
08	09	10	11
12	13	14	15
16	17	18	19
20	21	22	23

DIRECCIÓN DE EQUIPO: M^º JOSÉ MOJICA MARIUENDA, arquitecta