


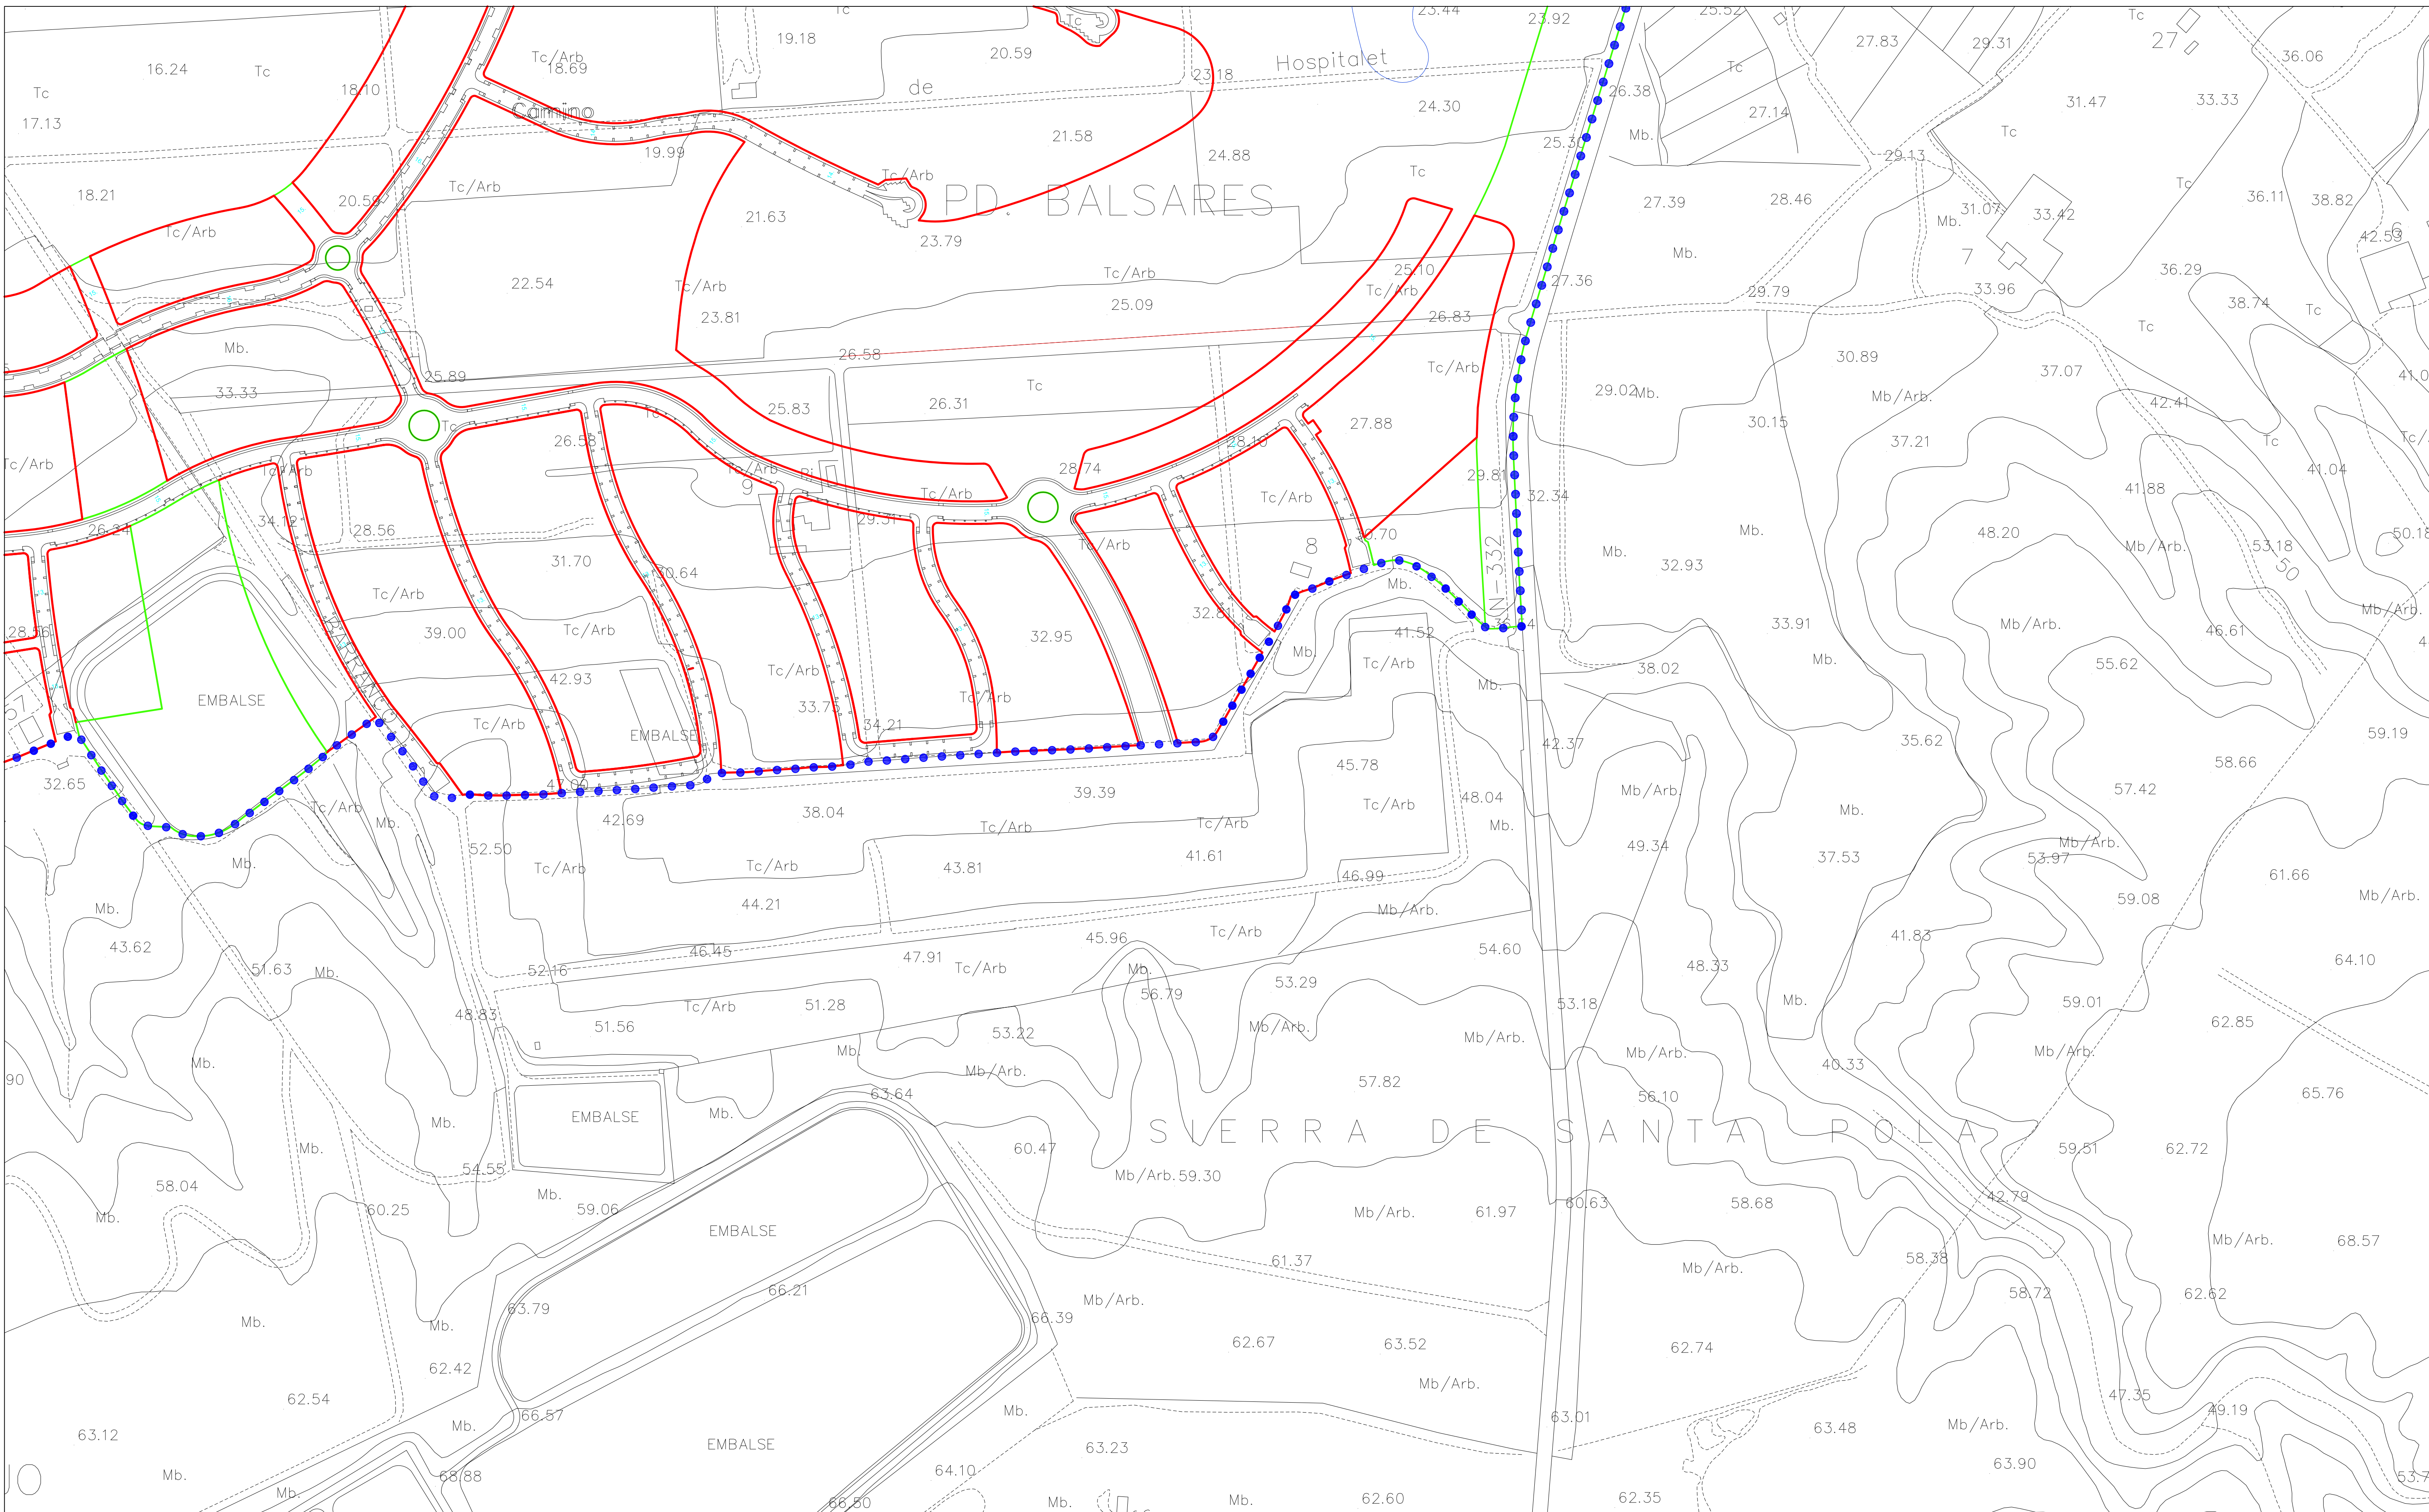

PLAN GENERAL DE ORDENACION

SANTA POLA

EXCMO. AYUNTAMIENTO DE SANTA POLA
OFICINA MUNICIPAL DEL PLAN GENERAL

LÍMITES DE CLASIFICACIÓN

- Suelo Urbano
- Suelo Urbanizable
- AFECCIÓN CANTIL
- VAGUADA

LÍMITES DE ACANTILADO Y BARRANCO

- Límite de Ruptura de Pendiente
- LÍMITES DE SISTEMAS MARÍTIMOS
- Deslinde Z. M. T. Vigente

ALINEACIONES

- Alineación a Vía Pública
- Límite de Calificación
- Alineación de Espacios Libres
- Límite término municipal

- Planeamientos Anteriores
- Ámbito de Unidad de Promoción
- Número de Parcela

ALINEACIONES Y RASANTES

- Escala 1/2000
- DIRECCIÓN DE EQUIPO: M^º JOSÉ MOJICA MARHUENDA, arquitecta

