


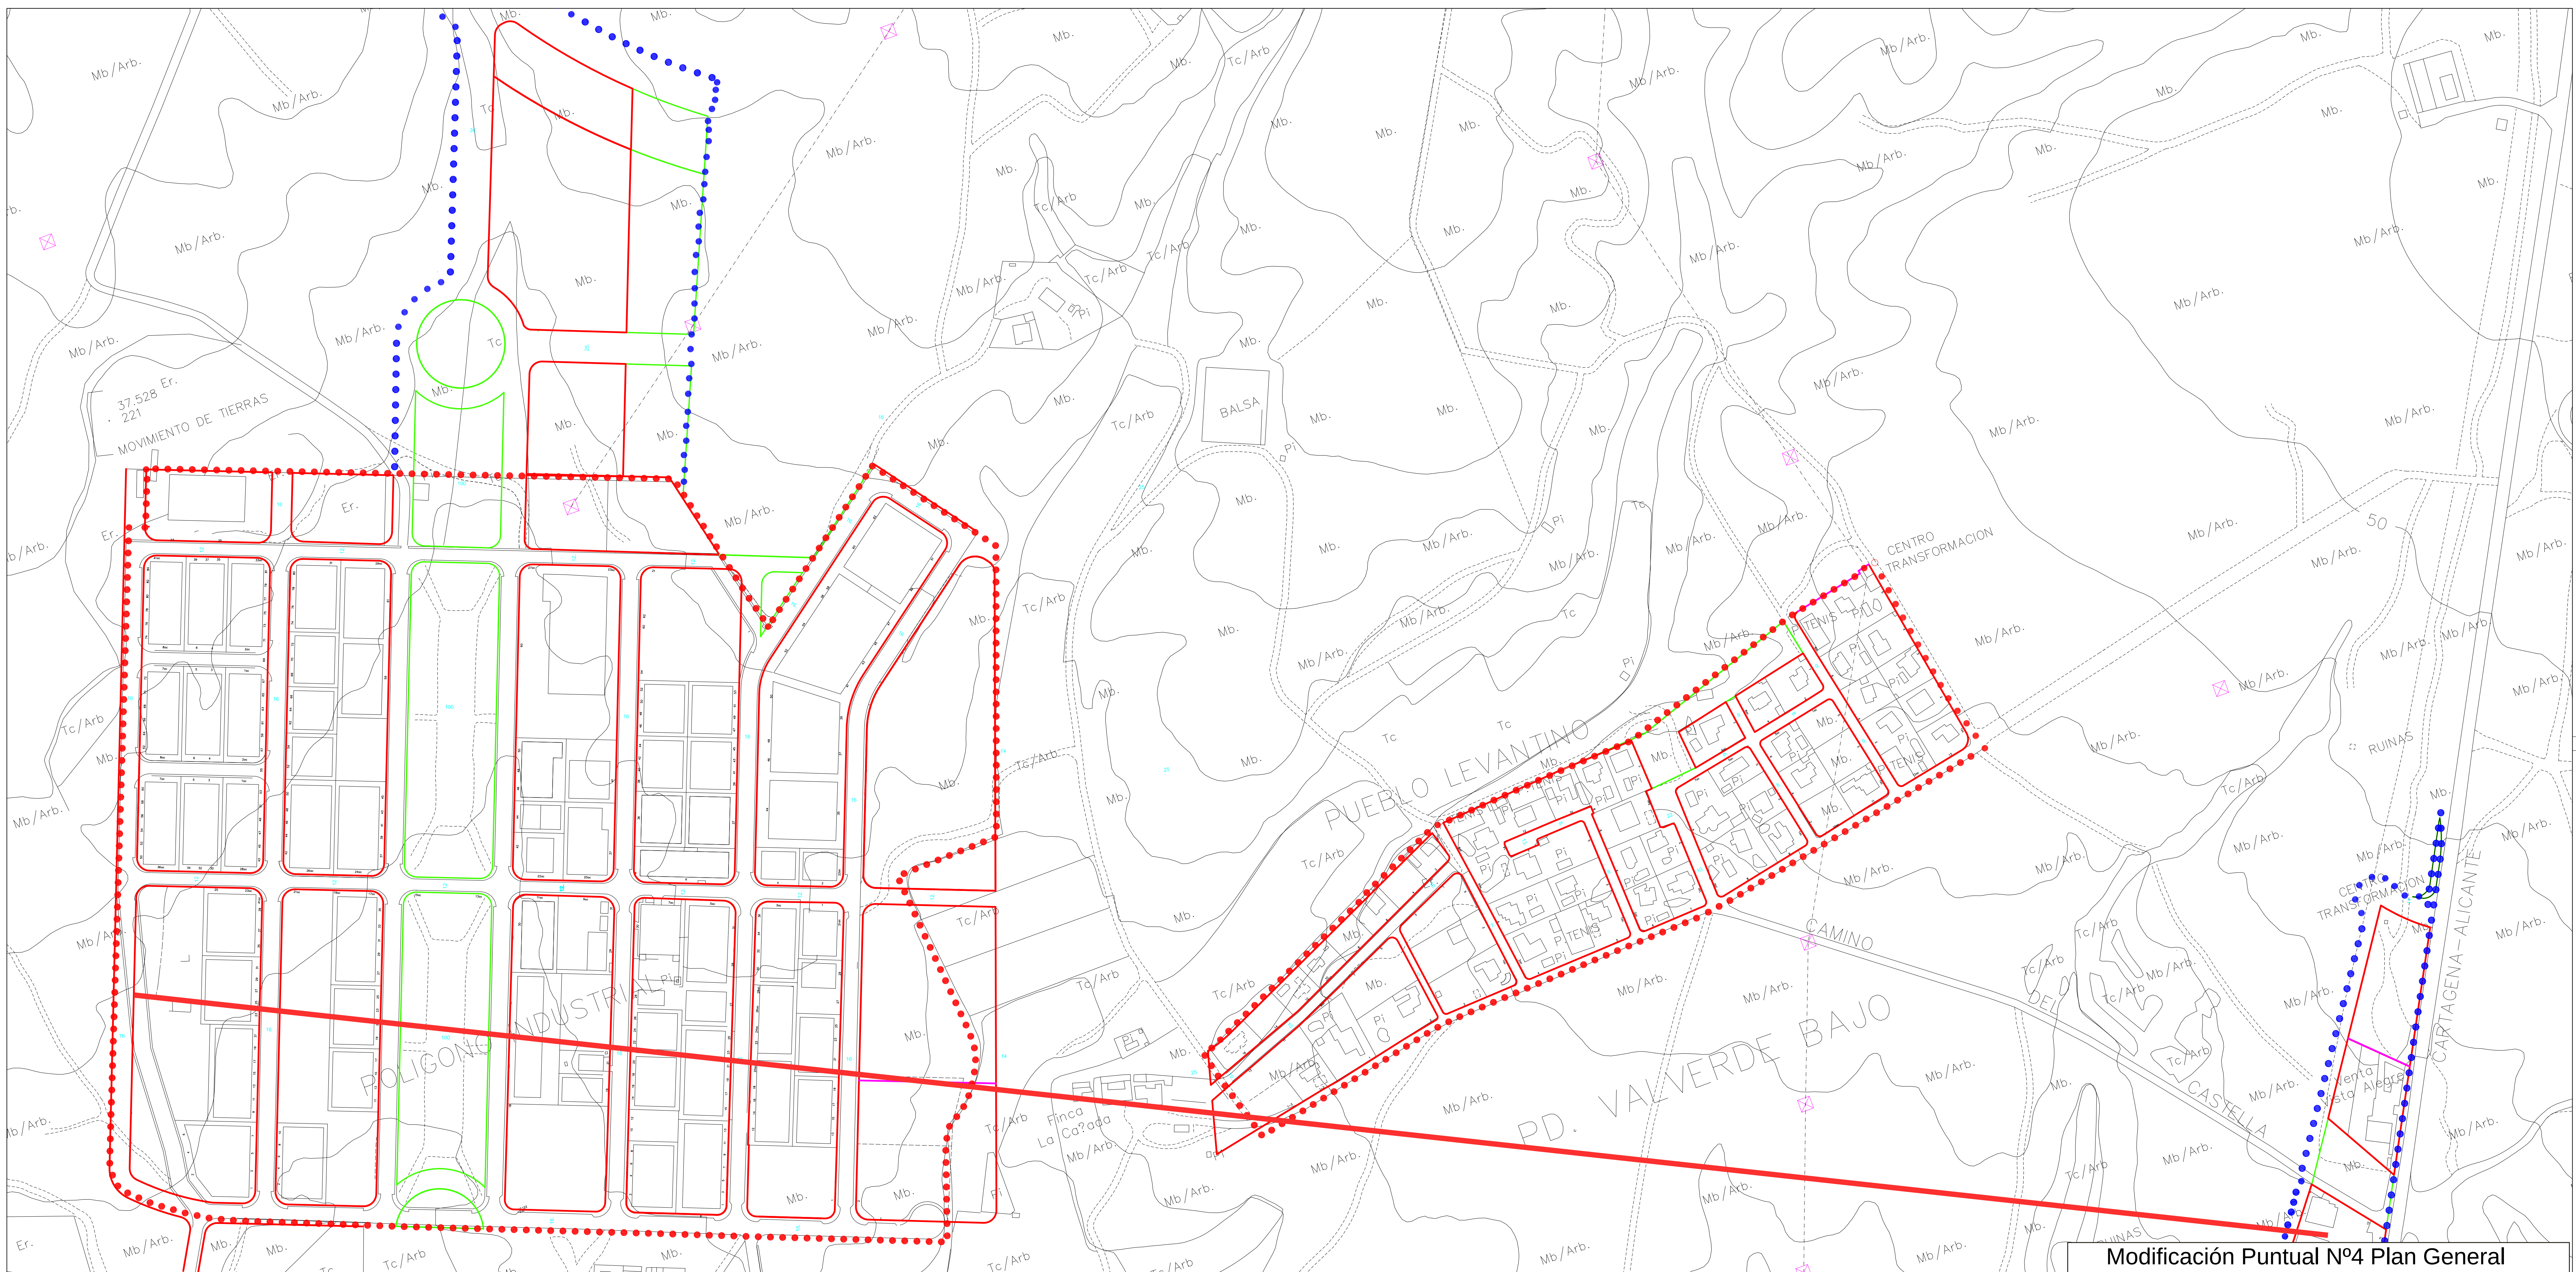

PLAN GENERAL DE ORDENACION

 **SANTA POLA**


EXCMO. AYUNTAMIENTO DE SANTA POLA  
OFICINA MUNICIPAL DEL PLAN GENERAL

- LÍMITES DE CLASIFICACIÓN**
- Suelo Urbano
  - Suelo Urbanizable
  - AFECCIÓN CANTIL
  - VAGUADA
- AFECCIONES COSTAS**
- Destino Z. M. T. Vigente
  - Destino Z. M. T. en Tramitación
  - Destino Ribera del Mar
  - Límite Zona de Servicios Puerto
  - Servidumbre de Protección Vigente
  - Servidumbre de Protección en Tramitación

- ALINEACIONES**
- Alineación a Vía Pública
  - Límite de Calificación
  - Alineación de Espacios Libres
  - Alineación Temporal
- ALINEACIONES**
- Chufén de 3 m de longitud
  - Chufén de 4 m de longitud
  - Calle Privada
  - Ambito de Unidad de Promoción

Modificación Puntual N°4 Plan General

ALINEACIONES Y RASANTES

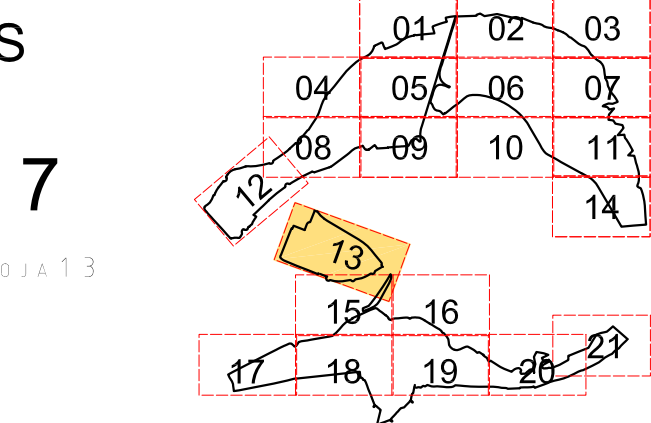

7

DIRECCIÓN DE EQUIPO: M. JOSÉ MORA MARHUENDA, arquitecta