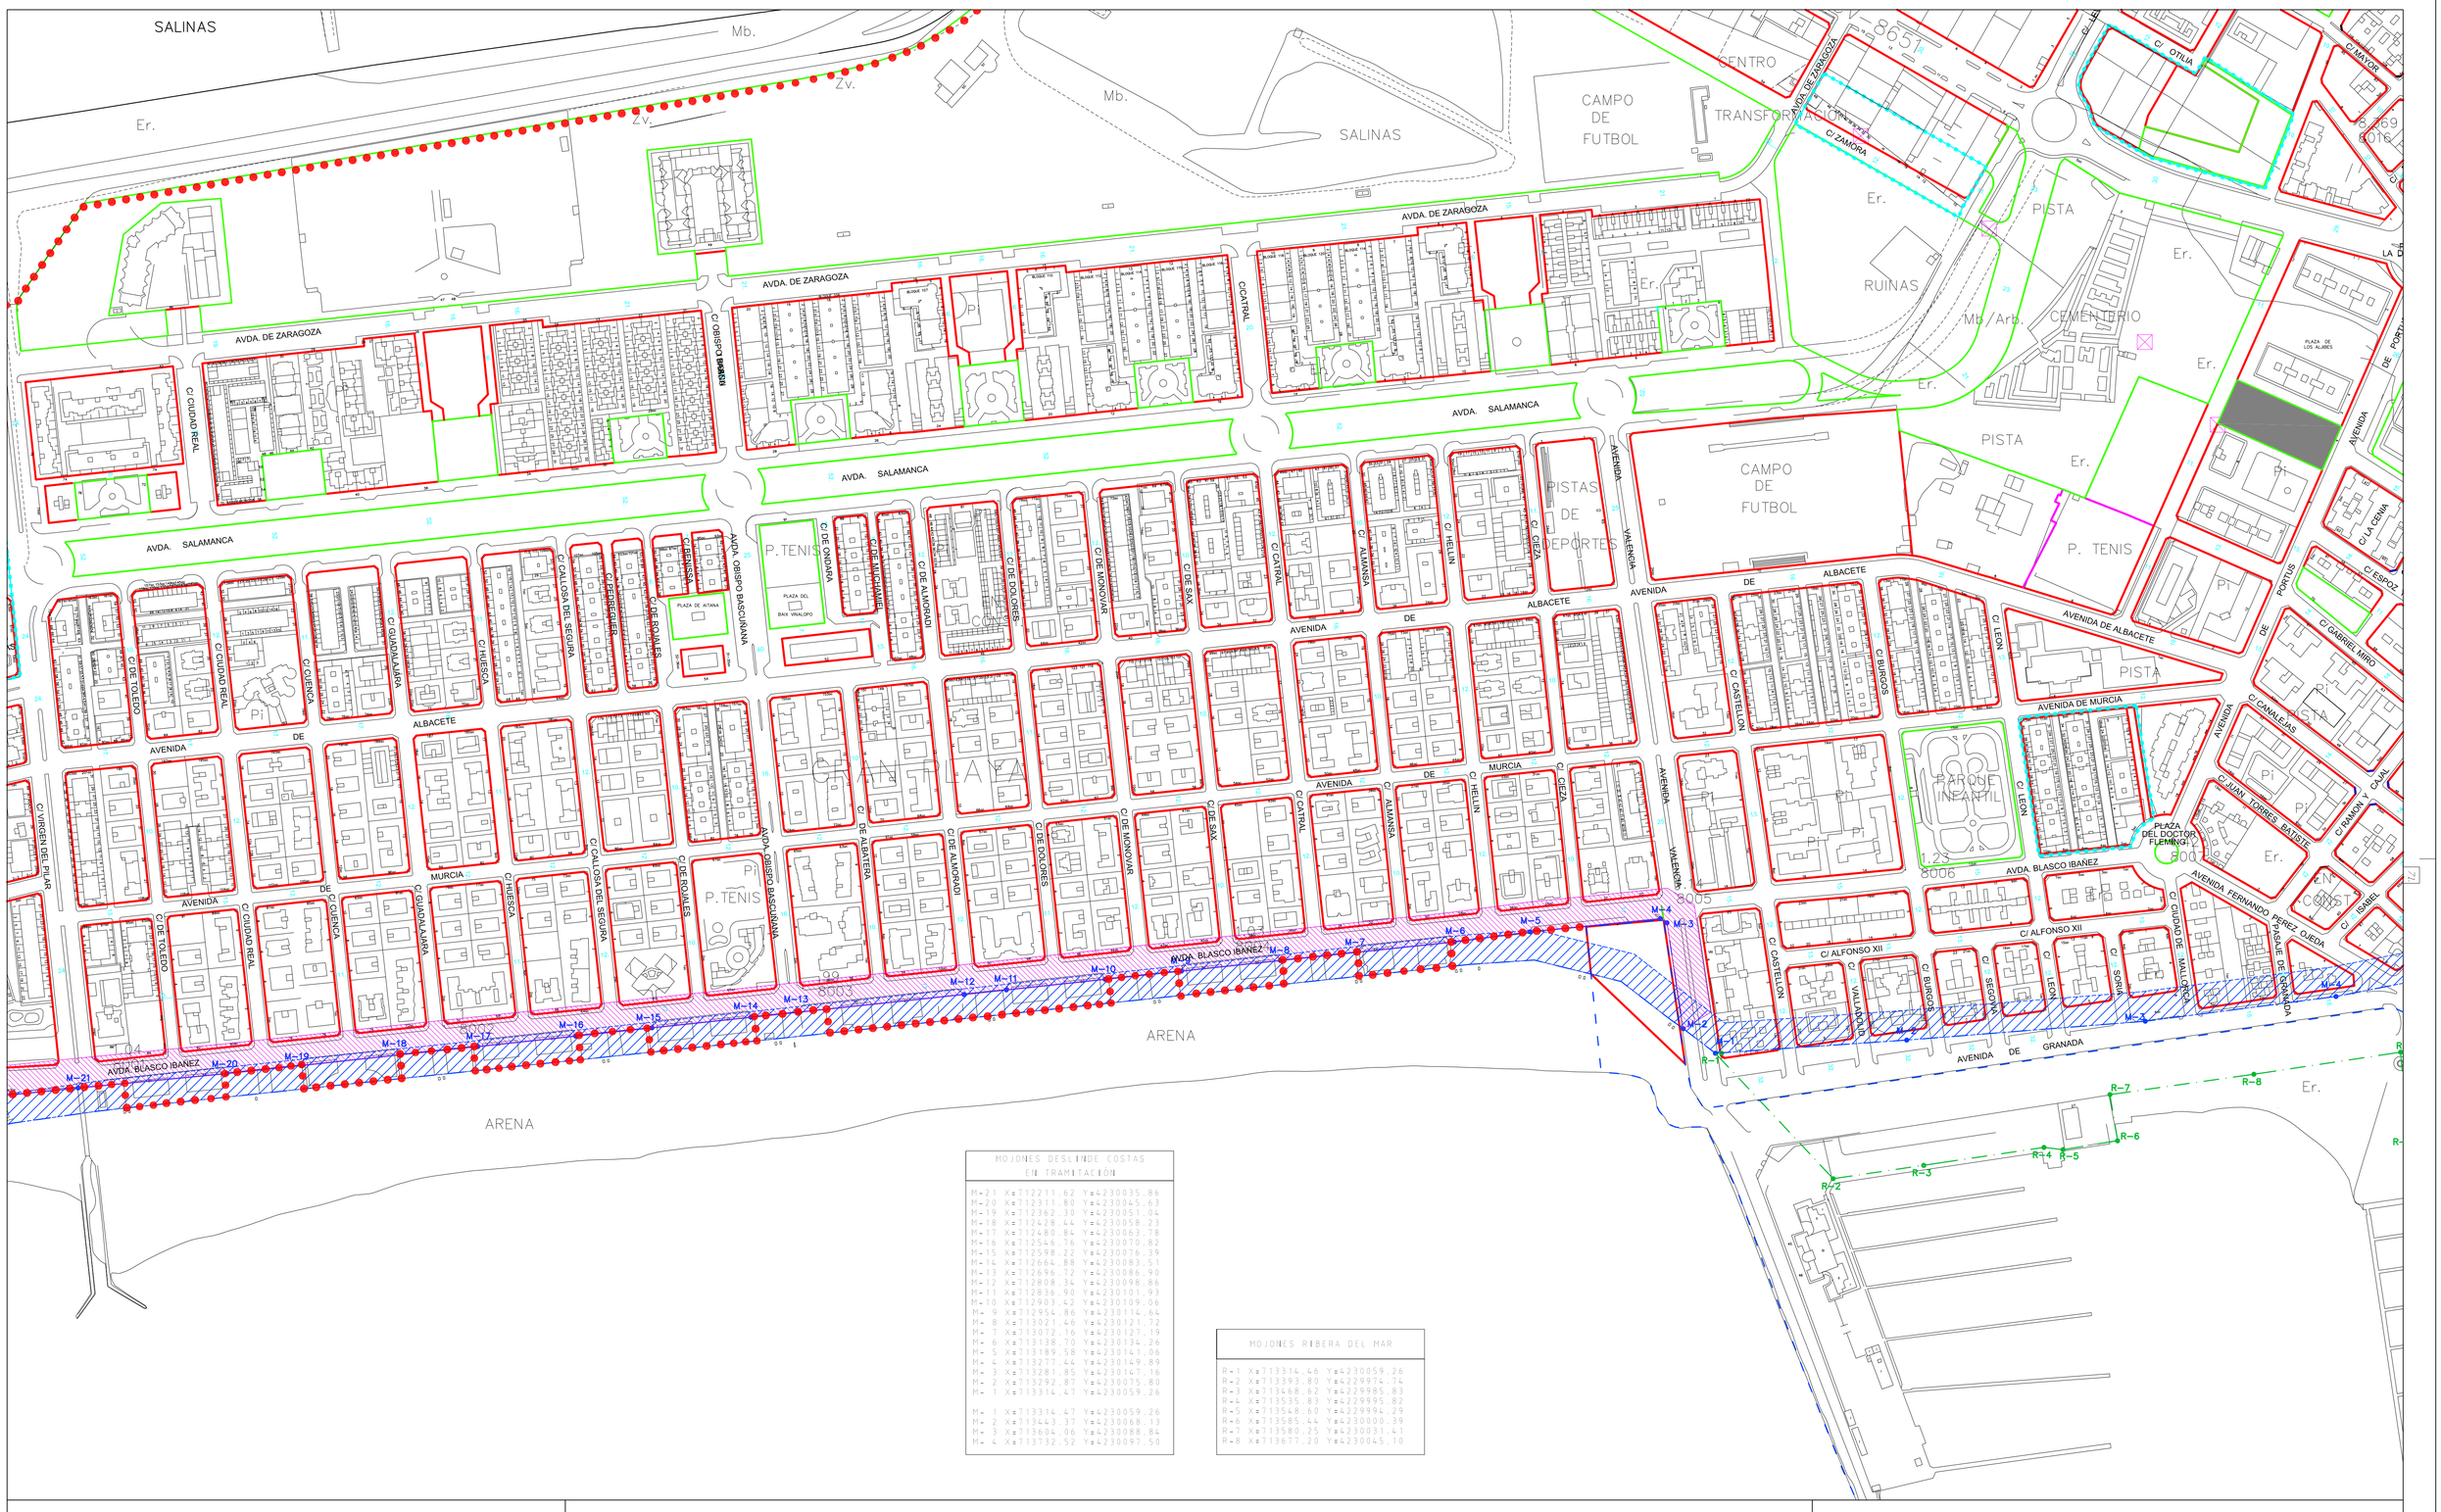


MOJONES DESLINDE COSTAS EN TRAMITACIÓN

M-21	X=712211.62	Y=4230035.86
M-20	X=712311.80	Y=4230045.63
M-19	X=712362.30	Y=4230051.04
M-18	X=712428.44	Y=4230058.23
M-17	X=712480.84	Y=4230063.78
M-16	X=712546.76	Y=4230070.82
M-15	X=712598.22	Y=4230076.39
M-14	X=712664.88	Y=4230083.51
M-13	X=712696.72	Y=4230086.90
M-12	X=712808.34	Y=4230098.86
M-11	X=712836.90	Y=4230101.93
M-10	X=712903.42	Y=4230109.06
M-9	X=712954.86	Y=4230114.64
M-8	X=713021.46	Y=4230121.72
M-7	X=713072.16	Y=4230127.19
M-6	X=713138.70	Y=4230134.26
M-5	X=713189.58	Y=4230141.06
M-4	X=713277.44	Y=4230149.89
M-3	X=713281.85	Y=4230147.16
M-2	X=713292.87	Y=4230075.80
M-1	X=713314.47	Y=4230059.26
M-1	X=713314.47	Y=4230059.26
M-2	X=713443.37	Y=4230068.13
M-3	X=713604.06	Y=4230088.84
M-4	X=713732.52	Y=4230097.50

MOJONES RIBERA DEL MAR

R-1	X=713314.46	Y=4230059.26
R-2	X=713393.80	Y=4229974.74
R-3	X=713468.62	Y=4229985.87
R-4	X=713535.83	Y=4229995.82
R-5	X=713548.60	Y=4229994.29
R-6	X=713585.44	Y=4230000.39
R-7	X=713580.25	Y=4230031.41
R-8	X=713677.20	Y=4230045.10

PLAN GENERAL DE ORDENACION

SANTA POLA

EXCMO. AYUNTAMIENTO DE SANTA POLA
OFICINA MUNICIPAL DEL PLAN GENERAL

LÍMITES DE CLASIFICACIÓN
- Suelo Urbano
- Suelo Urbanizable
- AFECCIÓN CANTIL
- VAGUADA

AFECCIONES COSTAS
- Deslinde Z. M. T. Vigente
- Deslinde Z. M. T. en Tramitación
- Deslinde Ribera del Mar
- Límite Zona de Servicios Puerto
- Servidumbre de Protección Vigente
- Servidumbre de Protección en Tramitación


ALINEACIONES
- Alineación a Vía Pública
- Límite de Calificación
- Alineación de Espacios Libres
- Alineación Temporal
- Chaflán de 3 m de longitud
- Chaflán de 4 m de longitud
- Calle Privada
- Ambito de Unidad de Promoción

ALINEACIONES Y RASANTES

7

Escala 1/2000

HOJA 18

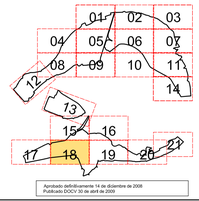

Aprobado definitivamente 14 de diciembre de 2006
Publicado DOCV 30 de abril de 2009

DIRECCIÓN DE EQUIPO: Mª JOSÉ MOJICA MARHUENDA, arquitecta