


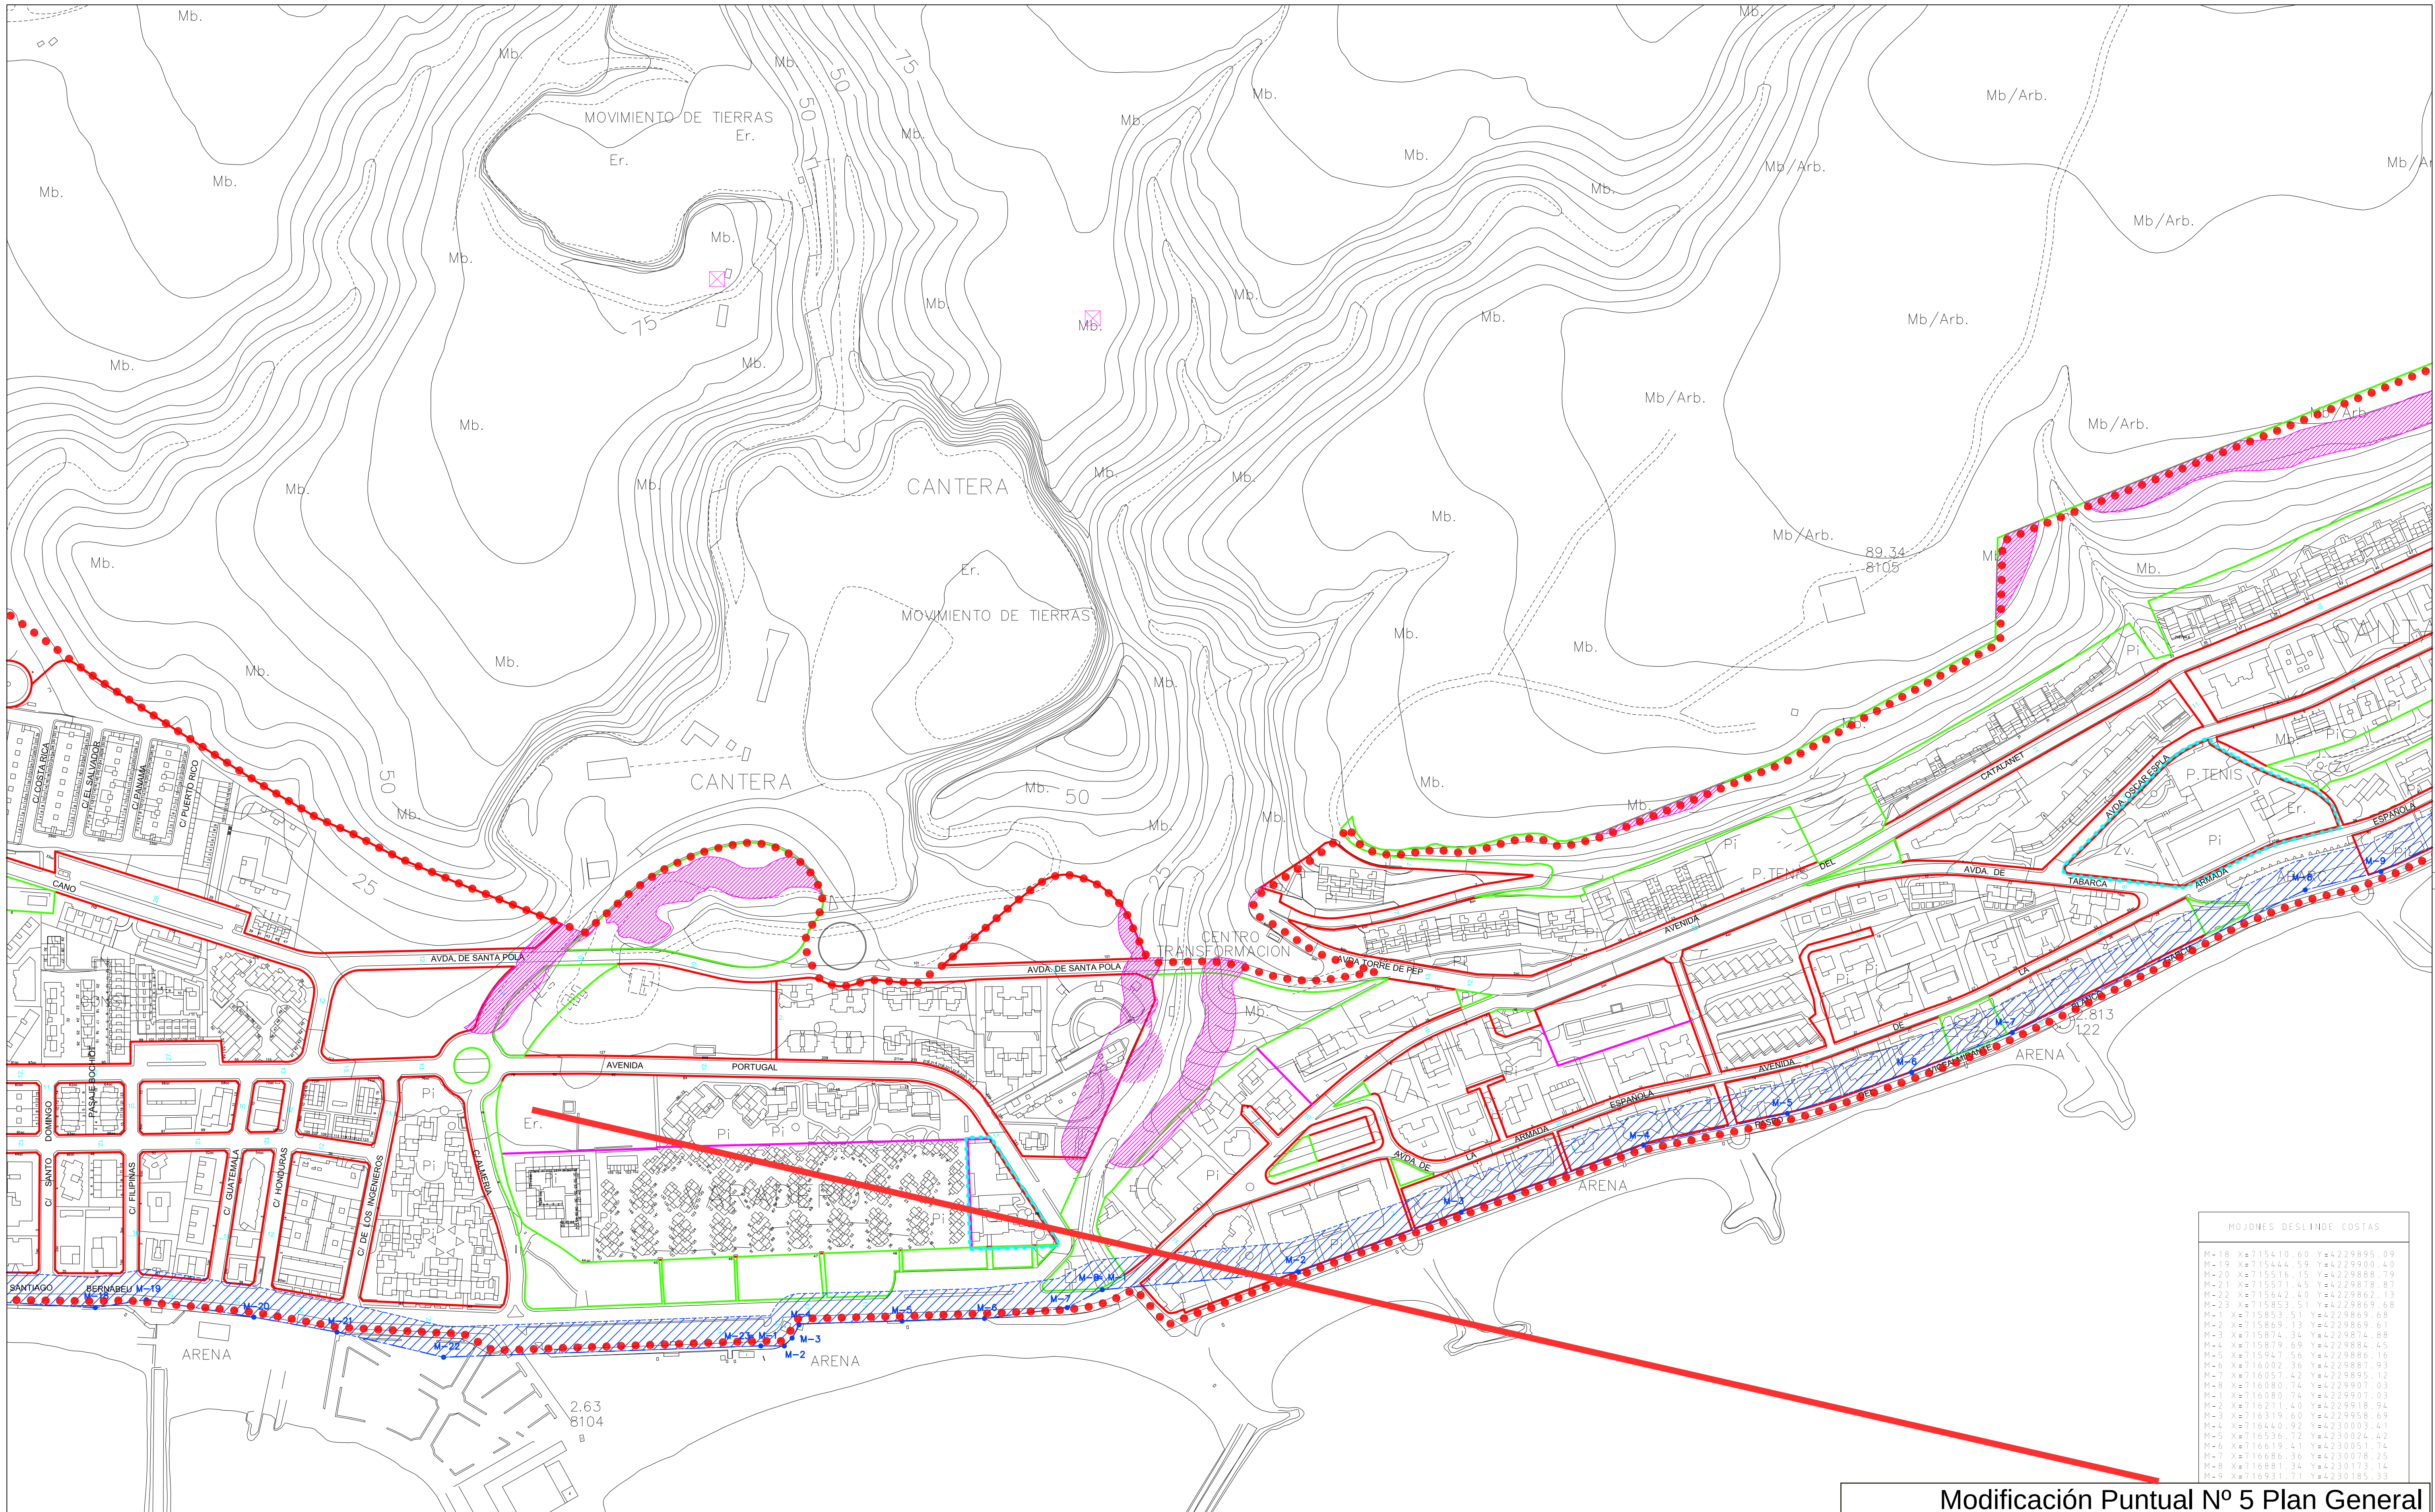

HOJONES DELIMITE COSTAS		
M-18	X=715410.60	Y=4229895.09
M-19	X=715444.59	Y=4229900.40
M-20	X=715516.15	Y=4229888.79
M-21	X=715511.45	Y=4229878.87
M-22	X=715642.40	Y=4229862.13
M-23	X=715853.51	Y=4229869.68
M-1	X=715853.51	Y=4229869.68
M-2	X=715869.13	Y=4229869.61
M-3	X=715874.34	Y=4229874.88
M-4	X=715879.69	Y=4229884.45
M-5	X=715947.56	Y=4229886.16
M-6	X=716002.36	Y=4229887.93
M-7	X=716057.42	Y=4229895.12
M-8	X=716080.74	Y=4229907.03
M-1	X=716080.74	Y=4229907.03
M-2	X=716219.40	Y=4229918.94
M-3	X=716319.60	Y=4229958.69
M-4	X=716440.92	Y=4230003.41
M-5	X=716536.72	Y=4230024.42
M-6	X=716619.41	Y=4230051.74
M-7	X=716686.36	Y=4230078.25
M-8	X=716881.34	Y=4230173.14
M-9	X=716931.11	Y=4230185.33

PLAN GENERAL DE ORDENACION



SANTA POLA

EXCMO. AYUNTAMIENTO DE SANTA POLA
OFICINA MUNICIPAL DEL PLAN GENERAL

LIMITES DE CLASIFICACION

- Suelo Urbano
- Suelo Urbanizable
- AFECCION CANTIL
- VAGUADA

AFECCIONES COSTAS

- Deslince Z. M. T. Vigente
- Deslince Z. M. T. en Tramitacion
- Deslince Ribera del Mar
- Limite Zona de Servicios Puerto
- Servidumbre de Protección Vigente
- Servidumbre de Protección en Tramitacion


ALINEACIONES

- Alineación a Via Pública
- Limite de Calificación
- Alineación de Espacios Libres
- Alineación Temporal
- Chaflán de 3 m de longitud
- Chaflán de 4 m de longitud
- Calle Privada
- Almbito de Unidad de Promoción

Modificación Puntual Nº 5 Plan General

ALINEACIONES Y RASANTES

7

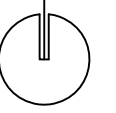

Escala 1/2000

HOJA 20

DIRECCION DE EQUIPO: Mº JOSÉ MOJICA MARHUENDA, arquitecta

